


06.10.2021 14:49 KluzikM @ 23.1s DBPB200.CTB Vaut-Projekt-02_ProjekteMünchenP-M001013_LSW_InntalV05_Planung_D_L-5_VA_GP_LP-03.dwg / 0

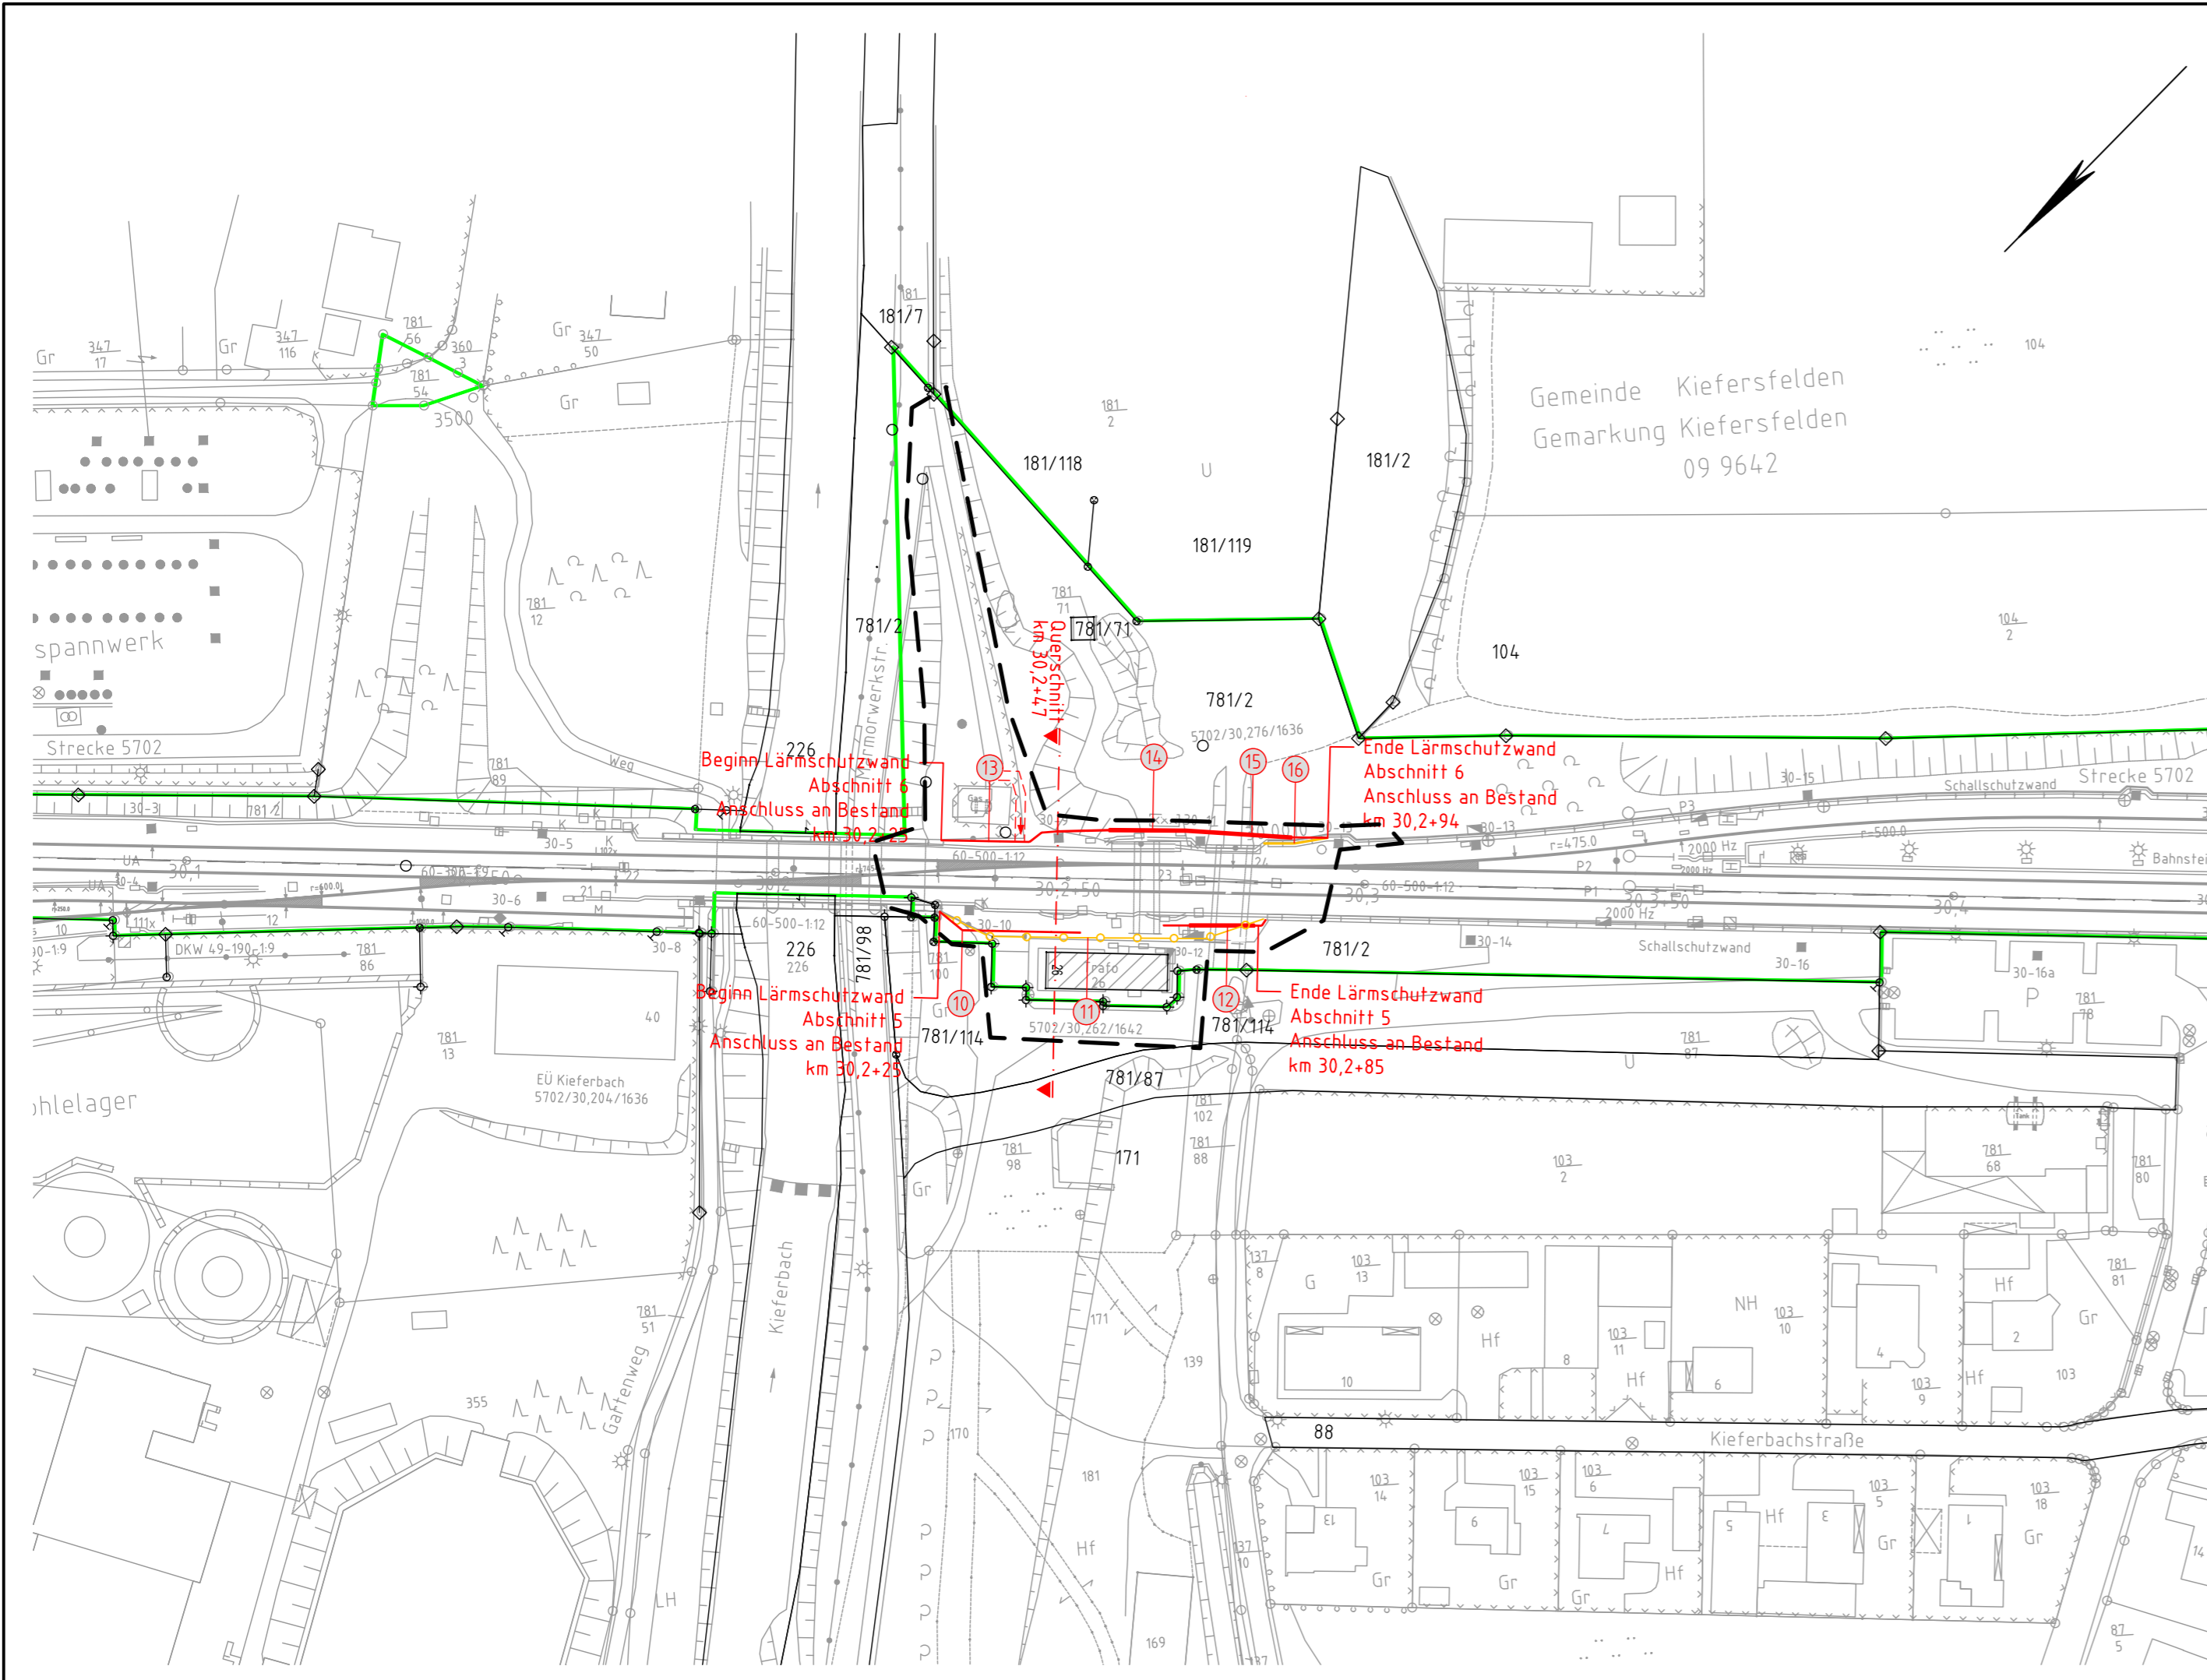

Legende:

- Bestand
- Neubau/Änderung
- Rückbau
- äußere Grenze der vorhabenträgerigen Grundstücke
- tangierende Planung (nachrichtliche Darstellung)
- Planfeststellungsgrenze
- Kreis-/Gemeindegrenze
- Gemarkungsgrenze
- Flurgrenze
- Flurstücksgrenze
- Zugehörigkeitshaken
- Flurstücksnummer

Kataster

- Nr. laufende Nummer im Bauwerksverzeichnis
- Lärmschutz Lärmschutzwand mit Tür
- Böschung Böschung
- Gleis S-Bahn Gleis S-Bahn
- Gleis für Reise- und Güterzüge Gleis für Reise- und Güterzüge
- Gleis für Güterzüge Gleis für Güterzüge
- Oberleitungsmast ohne / mit Mastnummer Oberleitungsmast ohne / mit Mastnummer
- Trograsse (Kabelkanal) mit Kabelschacht Trograsse (Kabelkanal) mit Kabelschacht
- Entwässerungsgraben mit Fließrichtung Entwässerungsgraben mit Fließrichtung
- Versickerungsanlage (Graben, Becken, Mulde) Versickerungsanlage (Graben, Becken, Mulde)
- Stützwand Stützwand
- Zaun Zaun
- Nutzungsartengrenze Nutzungsartengrenze
- Straßenablauf Straßenablauf
- Einstiegsschacht / Entwässerungsleitung mit Fließrichtung Einstiegsschacht / Entwässerungsleitung mit Fließrichtung
- Lichtmast Lichtmast
- Schaltschrank Schaltschrank
- Schieber für Wasserleitung Schieber für Wasserleitung
- Überflurhydrant; Unterflurhydrant Überflurhydrant; Unterflurhydrant
- Schrankenkasten mit Schrankenbaum Schrankenkasten mit Schrankenbaum
- Treppe Treppe

Genehmigungsvermerk Eisenbahn-Bundesamt

Übersichtsskizze

Strecke 5702 Richtung Rosenheim

Strecke 5702 Richtung Kufstein

0	Ausgangsverfahren: Antragsfassung	30.07.2021
Index	Änderungen bzw. Ergänzungen	Planungsstand

Genehmigungsplanung: Unterlage für eine Entscheidung nach § 18 AEG

Vorhabenträgerin:		Planzzeichen:	
DB Netz AG Regionales Projektmanagement I.N.G.-W-N(5) Richelstraße 3 80634 München		Projekt-Nr.: G.016190096	
Vertreter der Vorhabenträgerin:		Planverfasser:	
DB Netz AG Regionalbereich West Regionales Projektmanagement I.N.G.-W-N(5) Richelstraße 3 80634 München		DB Engineering & Consulting GmbH Planung LTW-S-P-MÜ(V) Richelstraße 3 80634 München	
30.07.2021 Datum		30.07.2021 Datum	
Unterschrift		Unterschrift	
Höhensystem: DHHN12		Koordinatensystem: DHDN	
Ursprungsplan: Ivl 5702bp		Blattgröße: 780x297	
Maßstab: 1:1000			

Vorhaben: **ZIP Inntal - Lärmsanierung Los 5**
Strecke 5702 Rosenheim - Kiefersfelden
Planfeststellungsabschnitt: km 24,5+47 bis 30,2+85

Planart: **Lageplan**

Planinhalt: **Strecke 5702, km 30,2+25 - km 30,2+85, beidseitig**